


Situācijas plāns
M 1:100

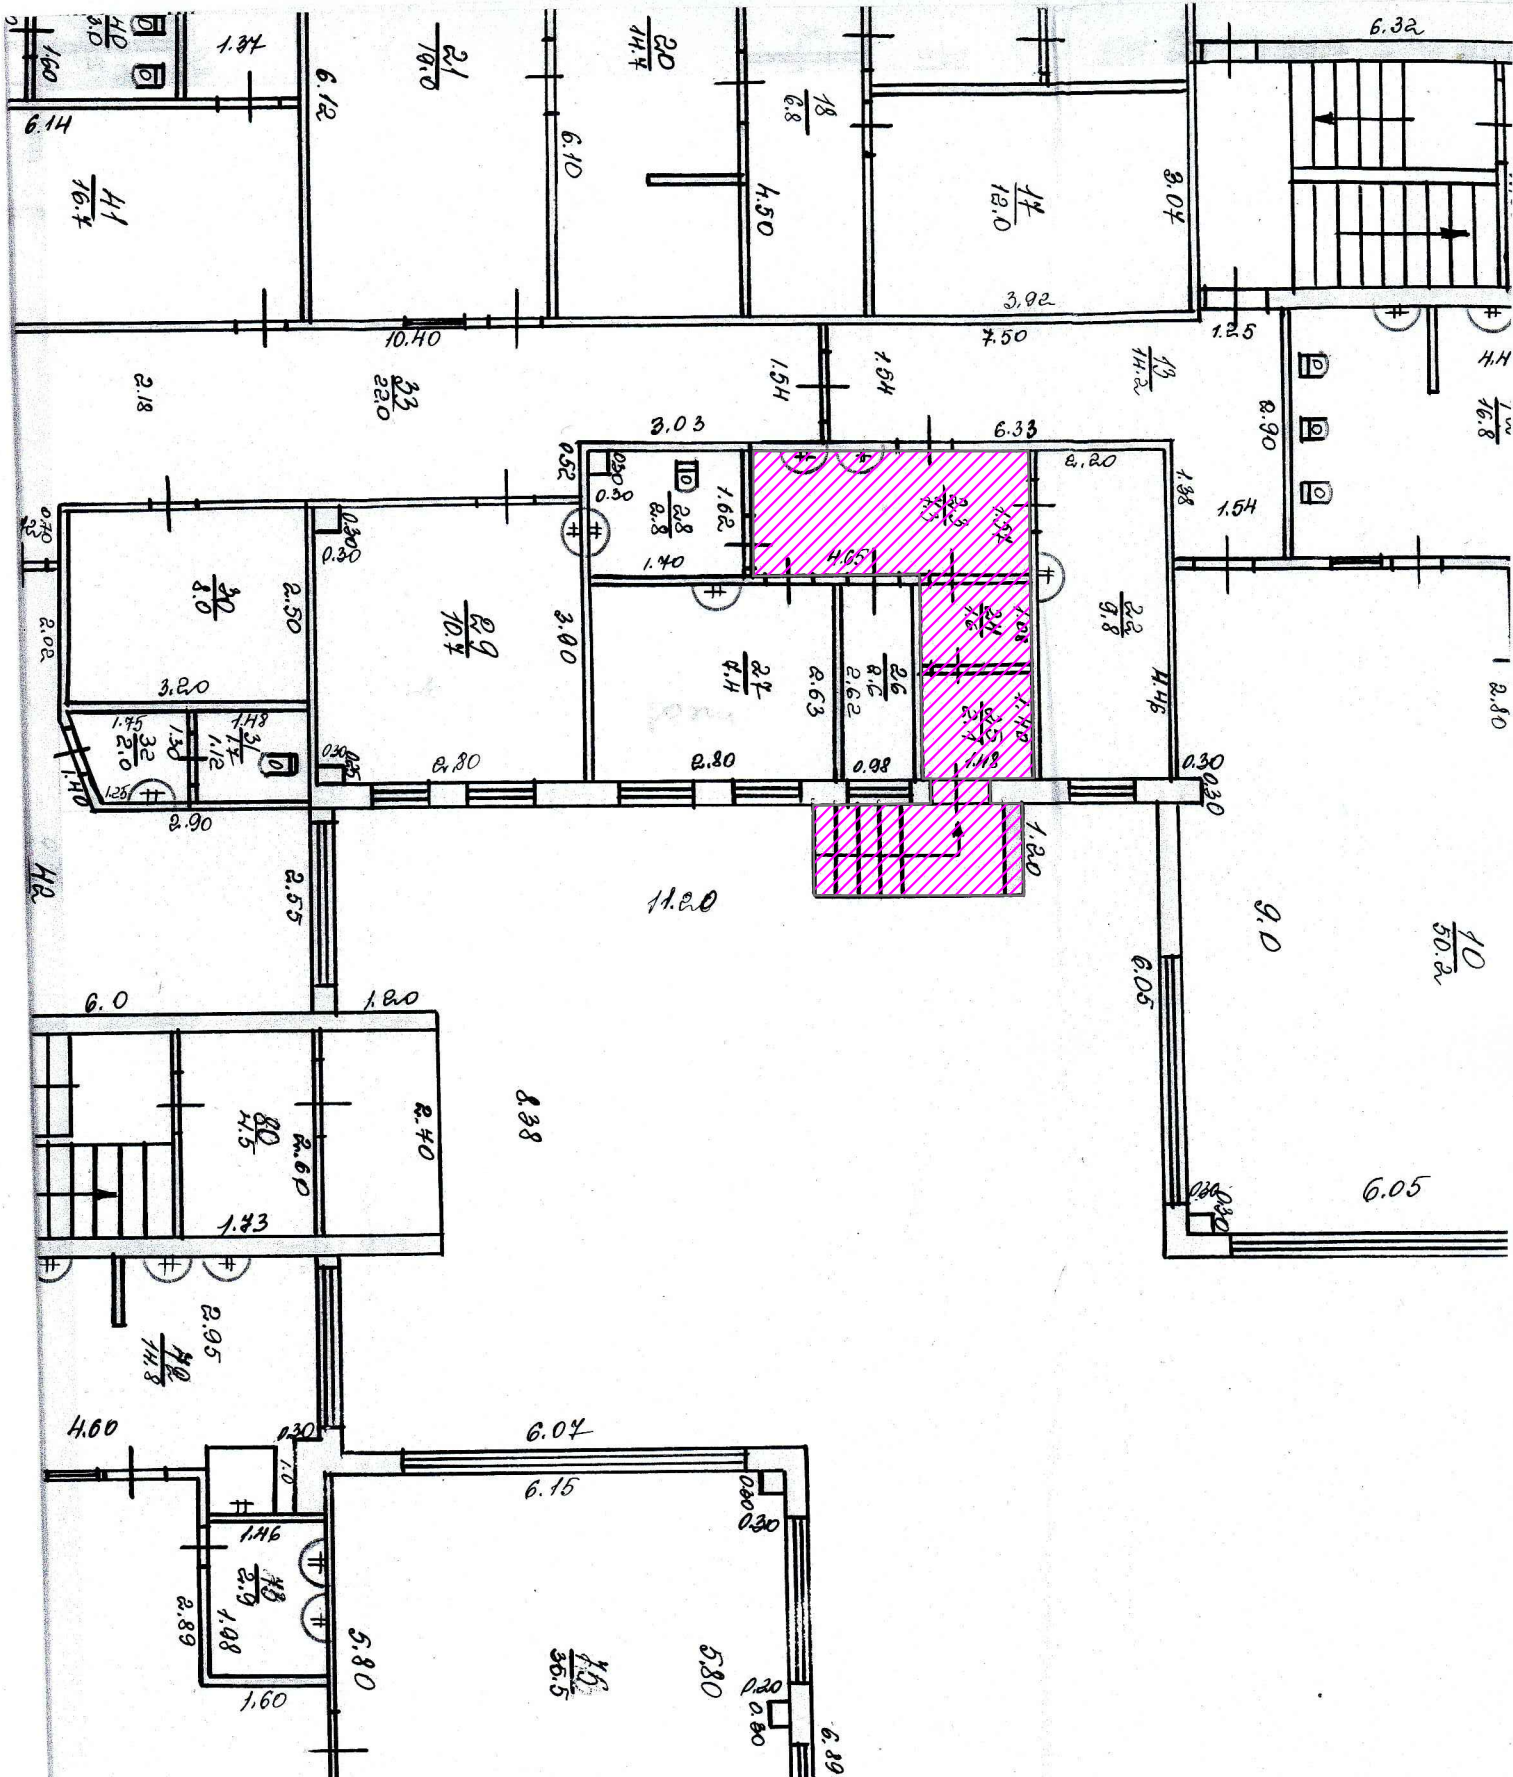

- Piezīmes:
1.  — Pārbūvējamā ēkas platība

Objekts: Krāslavas novada PII "Pīlādītis" vides pieejamības sakārtošana un uzlabošana personām ar kustību traucējumiem Adrese: Aronsona iela 1, Krāslava, Krāslavas nov. Pasūtītājs: Biedrība "Pīlādītis klubs" reģ. Nr. 40008227823						
Projektēja			Datums	Situācijas plāns M 1:100	Stadija	Lapa
					AR	